KEENE

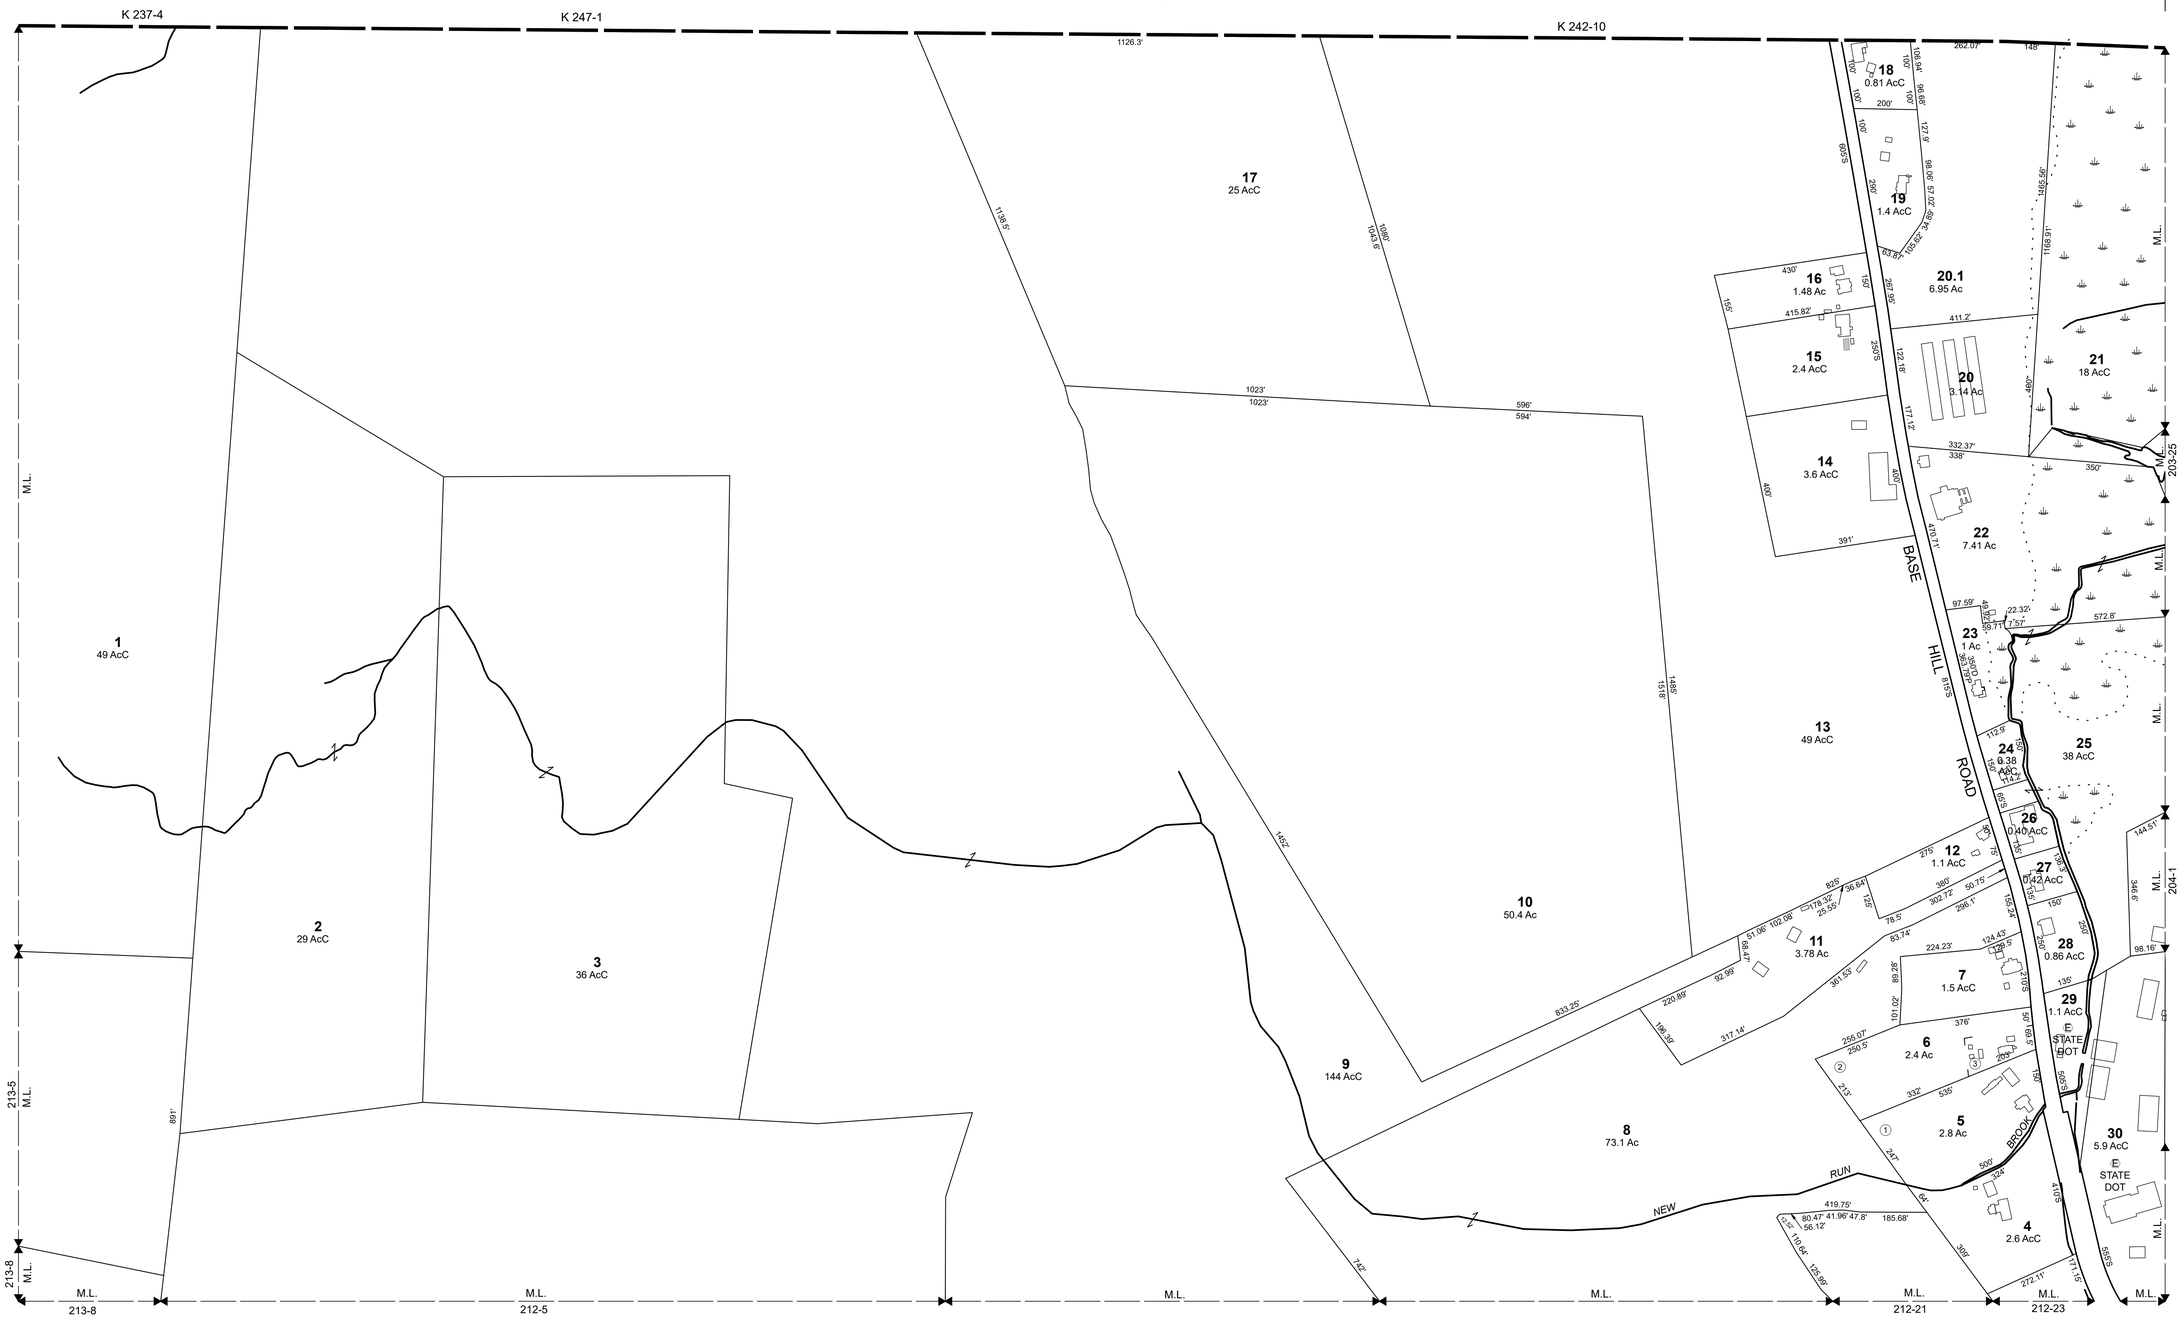
K 237-4
K 247-1
K 242-10
1126.3'
1196.5'
1060'
1043.8'
17
25 AcC
1023'
1023'
596'
594'
1
49 AcC
2
29 AcC
3
36 AcC
9
144 AcC
10
50.4 Ac
13
49 AcC
8
73.1 Ac
M.L.
213-5
M.L.
213-8
M.L.
213-8
M.L.
212-5
M.L.
M.L.
212-21
M.L.
212-23
M.L.
891'
1465'
1518'
1452'
1452'
18
0.81 AcC
19
1.4 AcC
16
1.48 Ac
15
2.4 AcC
14
3.6 AcC
20.1
6.95 Ac
20
3.14 Ac
22
7.41 Ac
21
18 AcC
23
1 Ac
24
0.38 AcC
25
38 AcC
26
0.40 AcC
27
0.42 AcC
12
1.1 AcC
11
3.78 Ac
7
1.5 AcC
28
0.86 AcC
29
1.1 AcC
6
2.4 Ac
5
2.8 Ac
30
5.9 AcC
4
2.6 AcC
E STATE DOT
E STATE DOT
HILL ROAD
BASE
BROOK
NEW
RUN
M.L.
203-25
M.L.
204-1
M.L.
M.L.
M.L.